پلان کف سازی طبقه اول

مقیاس : ۱:۱۰۰

A-07

راهنمای نقشه

18 گالری

19 فروشگاه

20 رستوران (قسمت فضای باز)

21 حراست

22 اطلاعات

- کف پوش اپوکسی - لابی
- بتن اسفالتیپ - محوطه
- موکت - اتاق تئاتر
- کاشی تبریز 60*60 - سرویس بهداشتی
- ایزوگام سنگ ریزه - بام
- گرانیت سفید نطنز - پله فرار
- موزائیک ایرانی 60*60 - متورخانه
- اکتیزخانه - انبارخانه
- گرینستال لایپید - تراس
- سرامیک پرسلان 60*120 - اداری- آموزشی
- بتن اکسپوز - پله داخلی

پلان کف سازی طبقه اول	
مقیاس 1/100	
طراحی فنی	
استاد: جناب مهندس بدیعی	
گروه آرتان	

School of Architecture and Environmental Design
Iran University of Science and Technology
IUST

شکیبا مهری نژاد امیرحسین بهرامی
هلیا شاه هیدری نگار دوائی مرکزی

A-11

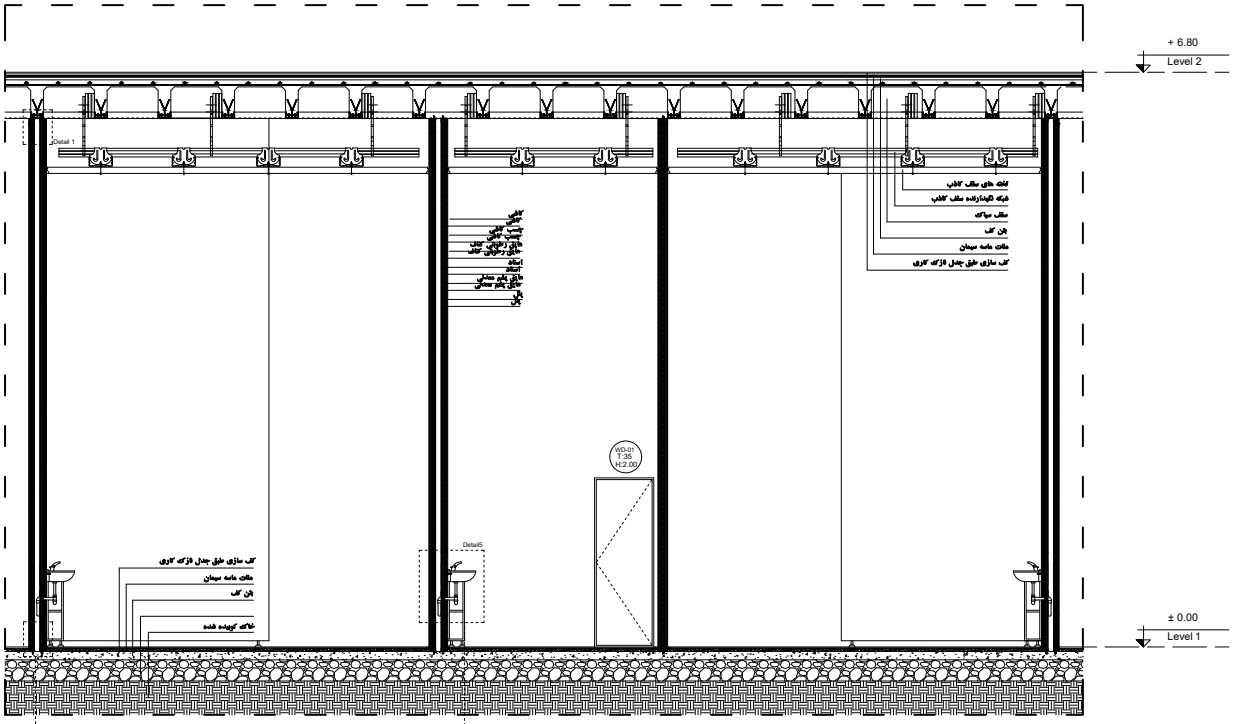

Sc1:20

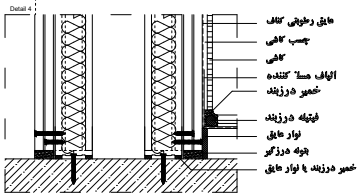

Sc1:2

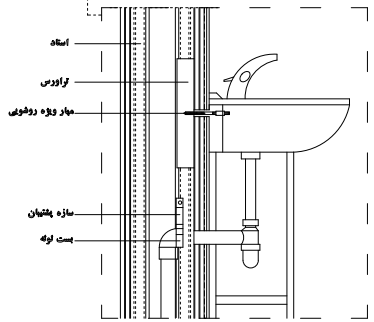

Sc1:4

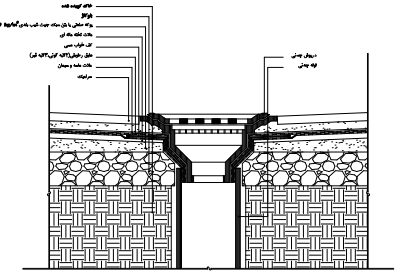

جزئیات کفشوی سرویس

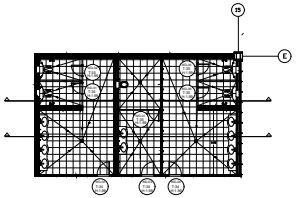

مقطع از بزرگنمایی فضای مرطوب

مقیاس ۱/۲۰

مقطع از بزرگنمایی فضای مرطوب	
مقیاس ۱/۲۰	
طراحی فنی	
جاب مهدس بدیعی	
گروه آرتان	

شکیبا میری نژاد امیرحسین بهرامی
هانیا شاه حیدری نگار دوالی

A-13

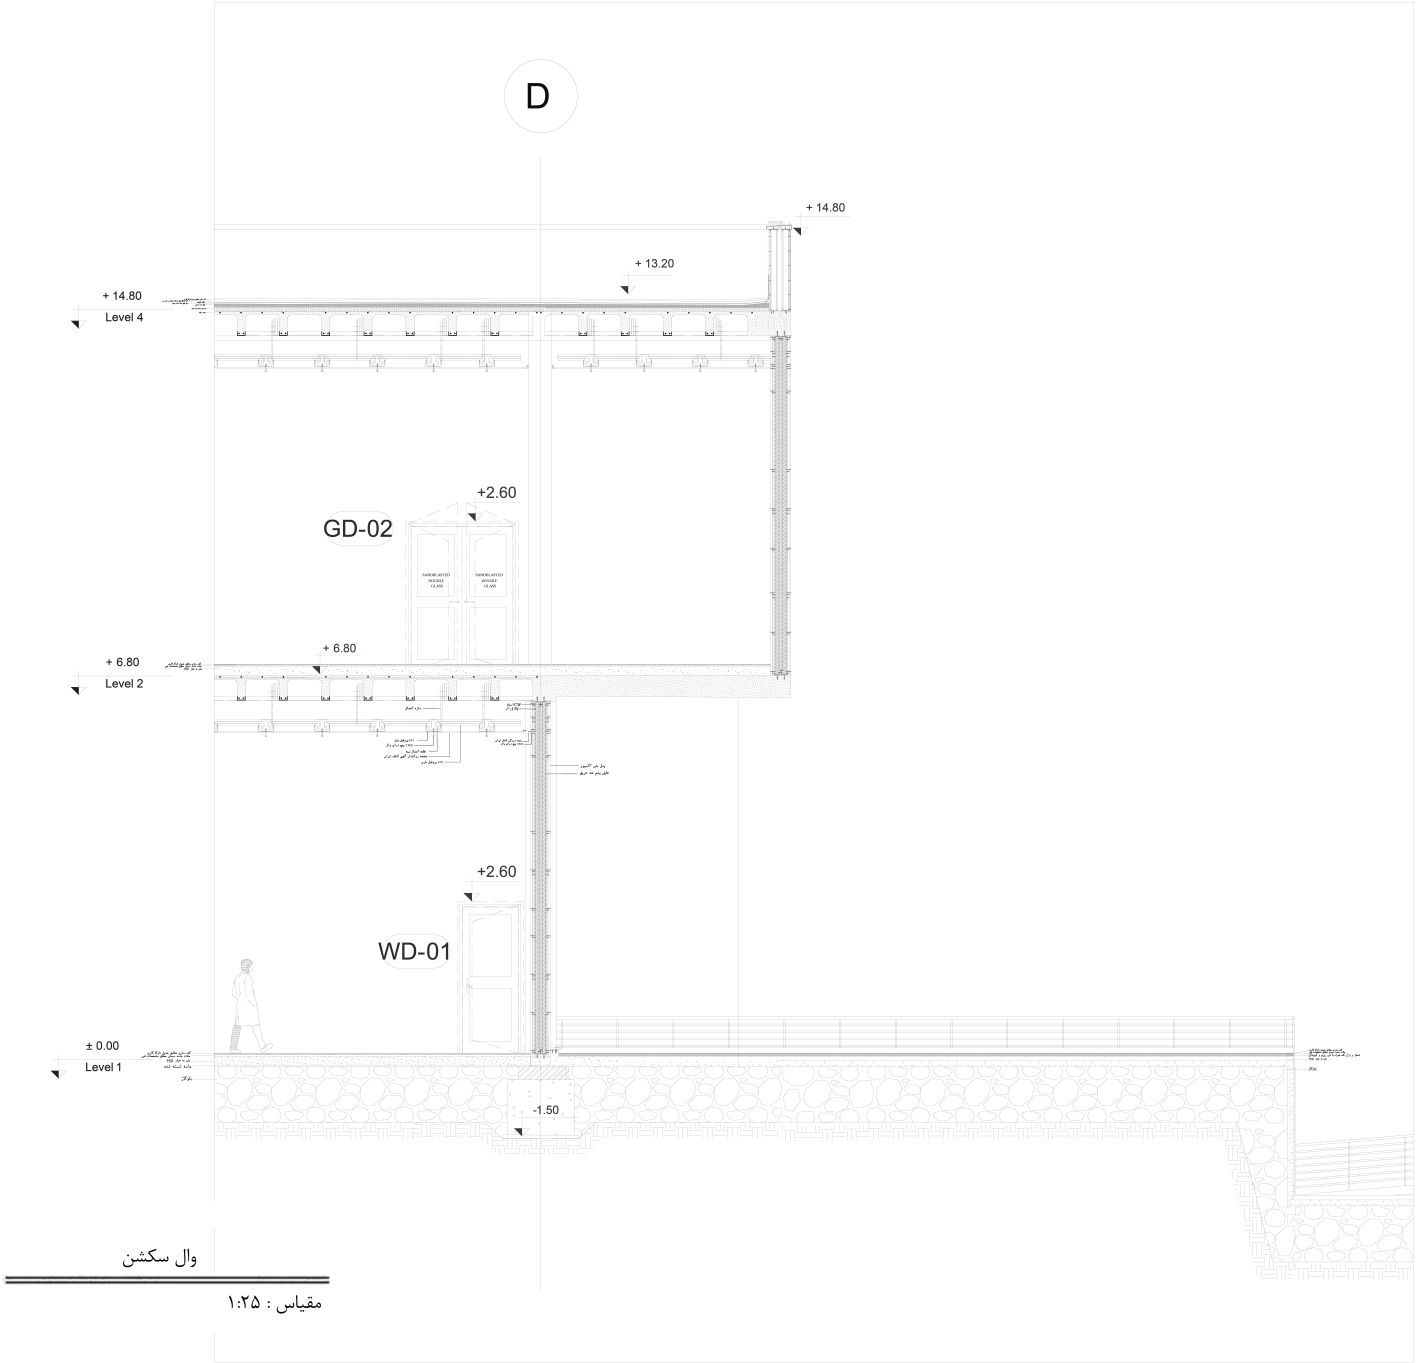

وال سکشن

مقیاس : ۱:۲۵

Wall section N.4

مقیاس 1:25

طراحی فنی

استاد: جناب مهندس بدیعی

گروه ارتان

شکیبا مهری نژاد امیرحسین بهرامی
هلیا شاه حیدری نگار دوائی مرکزی